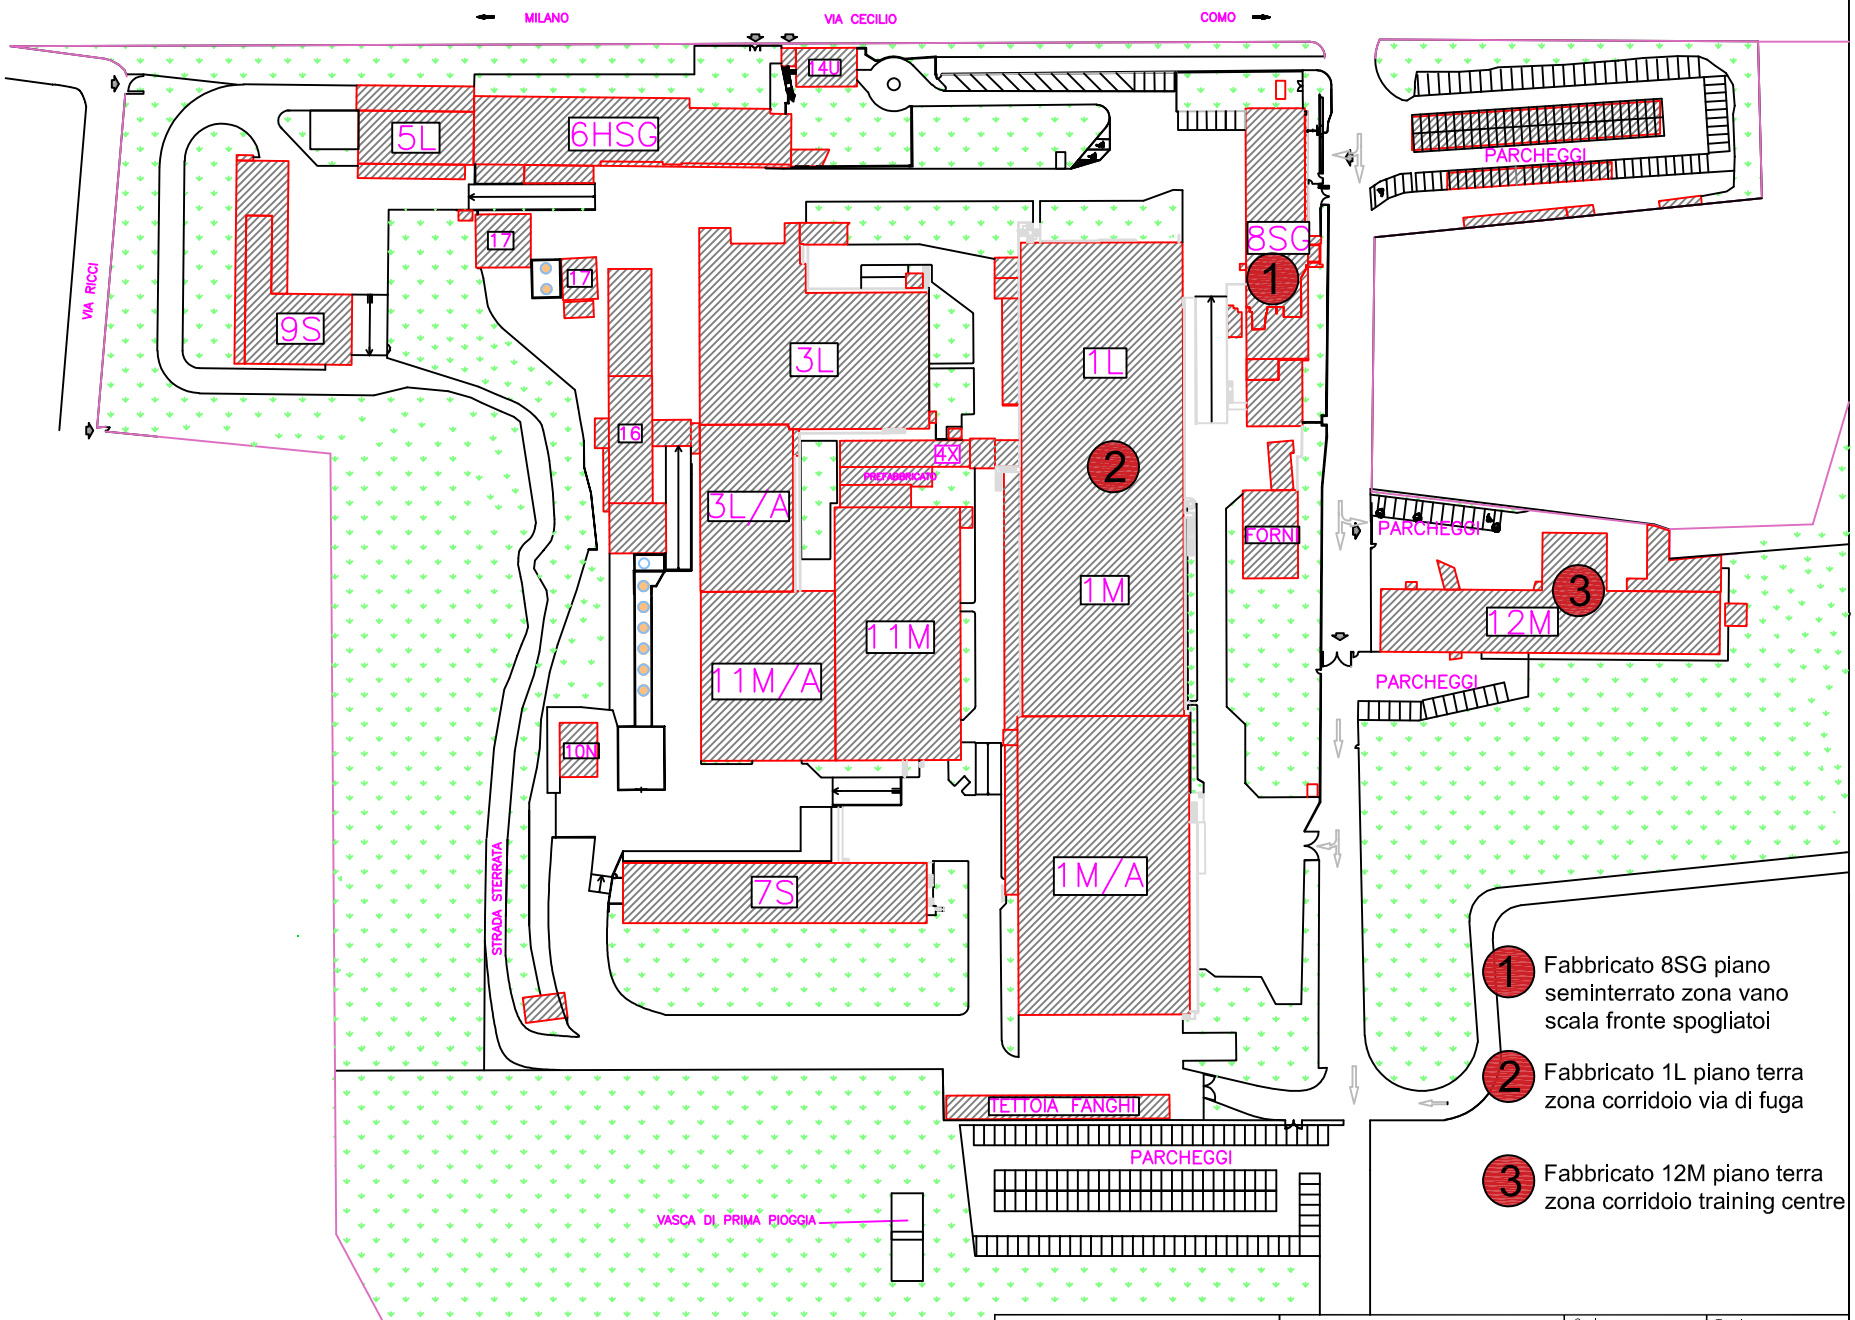

1 Fabbricato 8SG piano seminterrato zona vano scala fronte spogliatoi

2 Fabbricato 1L piano terra zona corridoio via di fuga

3 Fabbricato 12M piano terra zona corridoio training centre

LECHLER SPA Via Cecilio, 17 22100 Como	PLANIMETRIA GENERALE UBICAZIONE CASSETTE PER COMUNICAZIONI ALL'O.D.V.	Scala: ----	Tavola: 01
Data: 2018	Disegnatore: Ufficio Tecnico		Dimensione foglio: A4